


Agenzia del Territorio
CATASTO FABBRICATI
Ufficio Provinciale di
Trieste

Dichiarazione protocollo n. TS0075850 del 22/06/2007	
Planimetria di u.i.u. in Comune di Trieste	
Via San Giacomo In Monte civ. 20	
Identificativi Catastali:	Compilata da:
Sezione: V	Kocevar Laura
Foglio: 22	Iscritto all'albo:
Particella: 4599	Geometri
Subalterno: 18	Prov. Trieste N. 962

Scheda n. 1 Scala 1:100

Pianta piano quinto

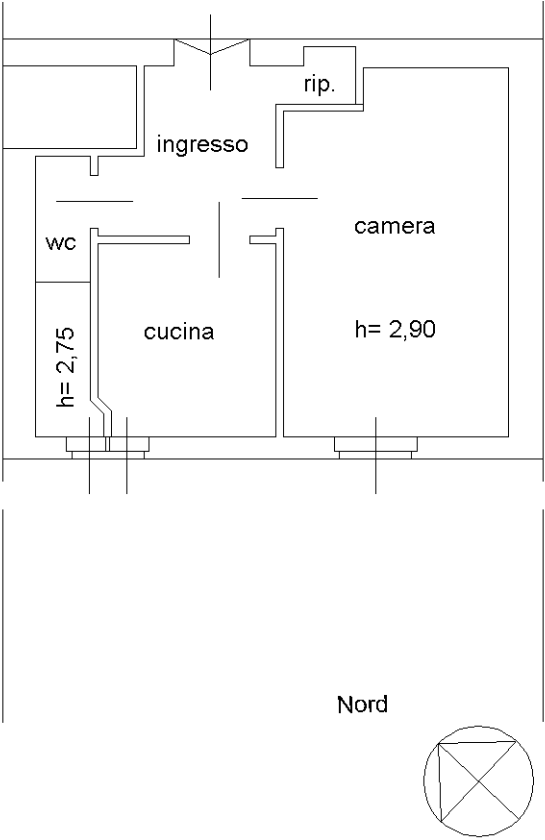

scala 1:100