



MINISTERO DELLE FINANZE
DIREZIONE GENERALE DEL CATASTO E DEI SERVIZI TECNICI ERARIALI

NUOVO CATASTO EDILIZIO URBANO

(R. DECRETO-LEGGE 13 APRILE 1939, N. 652)

Mod. B (Nuovo Catasto Edilizio Urbano)

Lire
50


Planimetria dell'immobile situato nel Comune di TRIESTE Via FRAUSIN 22

Ditta ELIANO DEGRASSI TS 16-7-53 - MARA DURANTI TS 30-1-56 - PAOLA VARASCHINI PD 6-2-59

Allegata alla dichiarazione presentata all'Ufficio Tecnico Erariale di TRIESTE

COPIA CONFORME ALLA
MAPPA CATASTALE
DEL C.C. DI TRIESTE

SCALA 1:1000
F.M. 22

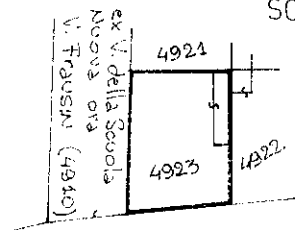


SOFFITTA - $H_m = 2.00$


ENTE "24"

proprietà
Olimpia STOLFA in
DE NARDO


Via
Frausin

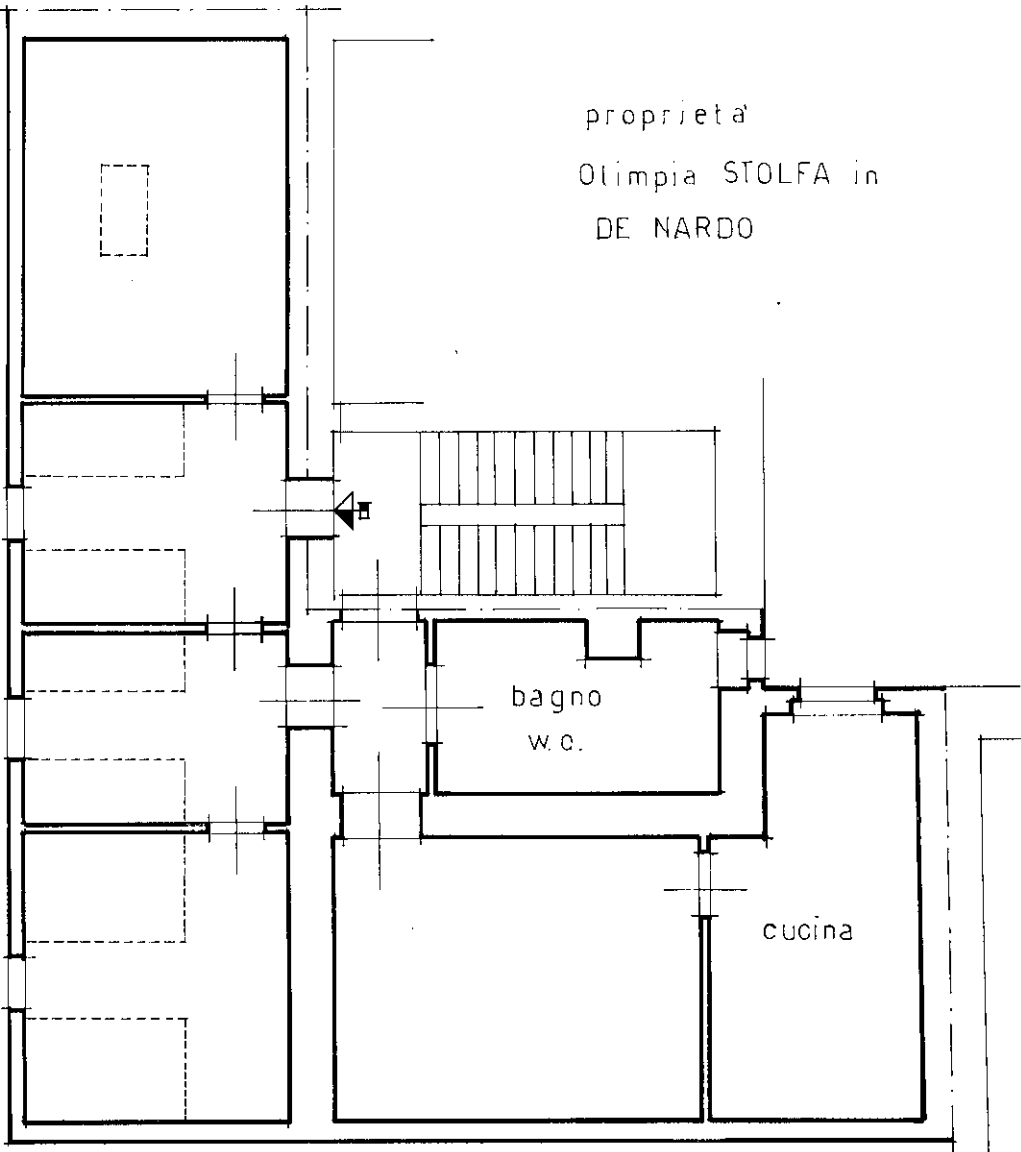

Via S. Marco

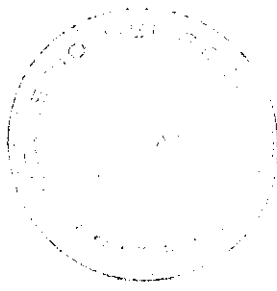

ORIENTAMENTO

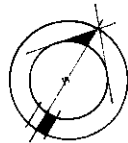

SCALA DI 1:100

SPAZIO RISERVATO PER LE ANNOTAZIONI D'UFFICIO

DATA

PROT. N°

4750

Compilata dal GEOMETRA

(Titolo, nome e cognome del tecnico)

GIORGIO PERCOVIC

Iscritto all'Albo dei GEOMETRI N. 820

della Provincia di TRIESTE

DATA 16-4-1984

Firma:

Giorgio Perovic